


Дымосос поз. 23, система управления поз. 8, выкладка топки поз. 10, газовая арматура горелки условно не показаны

8937

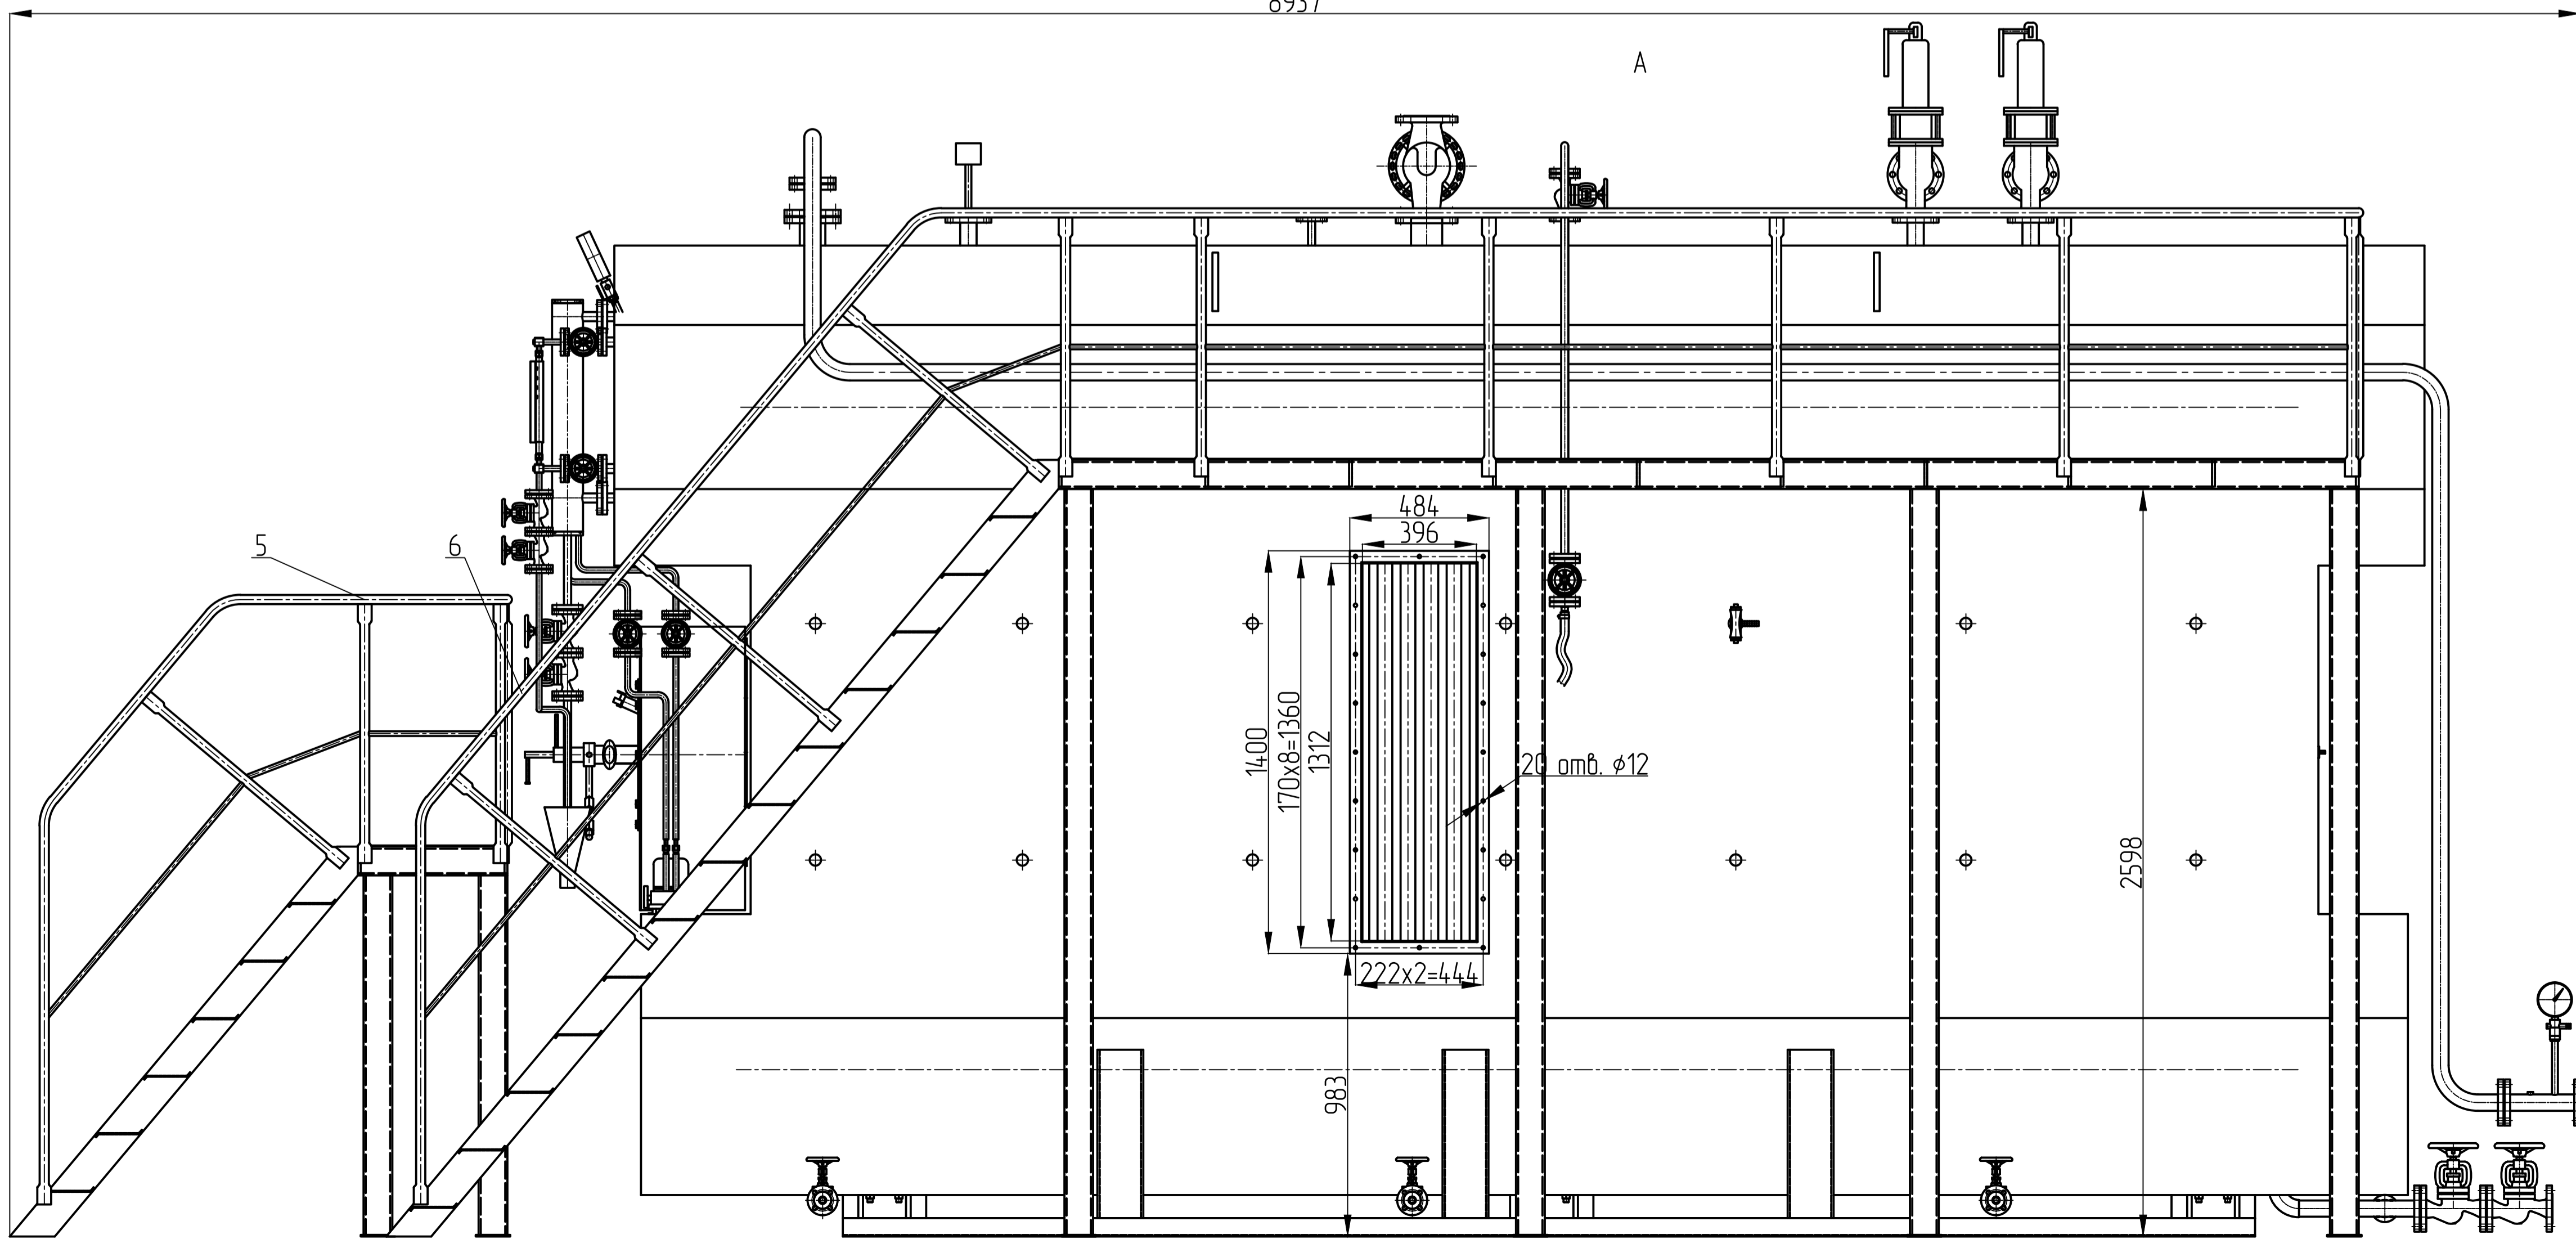

- 1\* Размеры для справок.
- 2. Неуказанные предельные отклонения размеров  $\pm \frac{J16}{2}$
- 3. Некоторые комплектующие на время транспортирования на котел не устанавливаются.
- 4. Дымосос поз.23 и экономайзер поз.9 установить при монтаже согласно проекта котельной.
- 5. Лестницы с площадками поз. 5 и 6 собрать при монтаже и установить по месту для удобного обслуживания арматуры.
- 6. Соединительный короб котла и экономайзера выполнить с проходным сечением не менее 0,45м.
- 7. Котел установить на бетонный фундамент без фиксации анкерными связями.

				1014.3.00.00.000 СБ		
				Котел паровой Е-10-14ГМ (Э)		
Изм	Лист	№ Документа	Подпись	Дата	Масса	Масштаб
Разработ		Овсвенко И.П.			21000	1:15
Проверил					Лист 1	Листов 2
Т. контр						
Н. контр						
Утвердил						

(49657) 3-45-22, 3-28-95.