
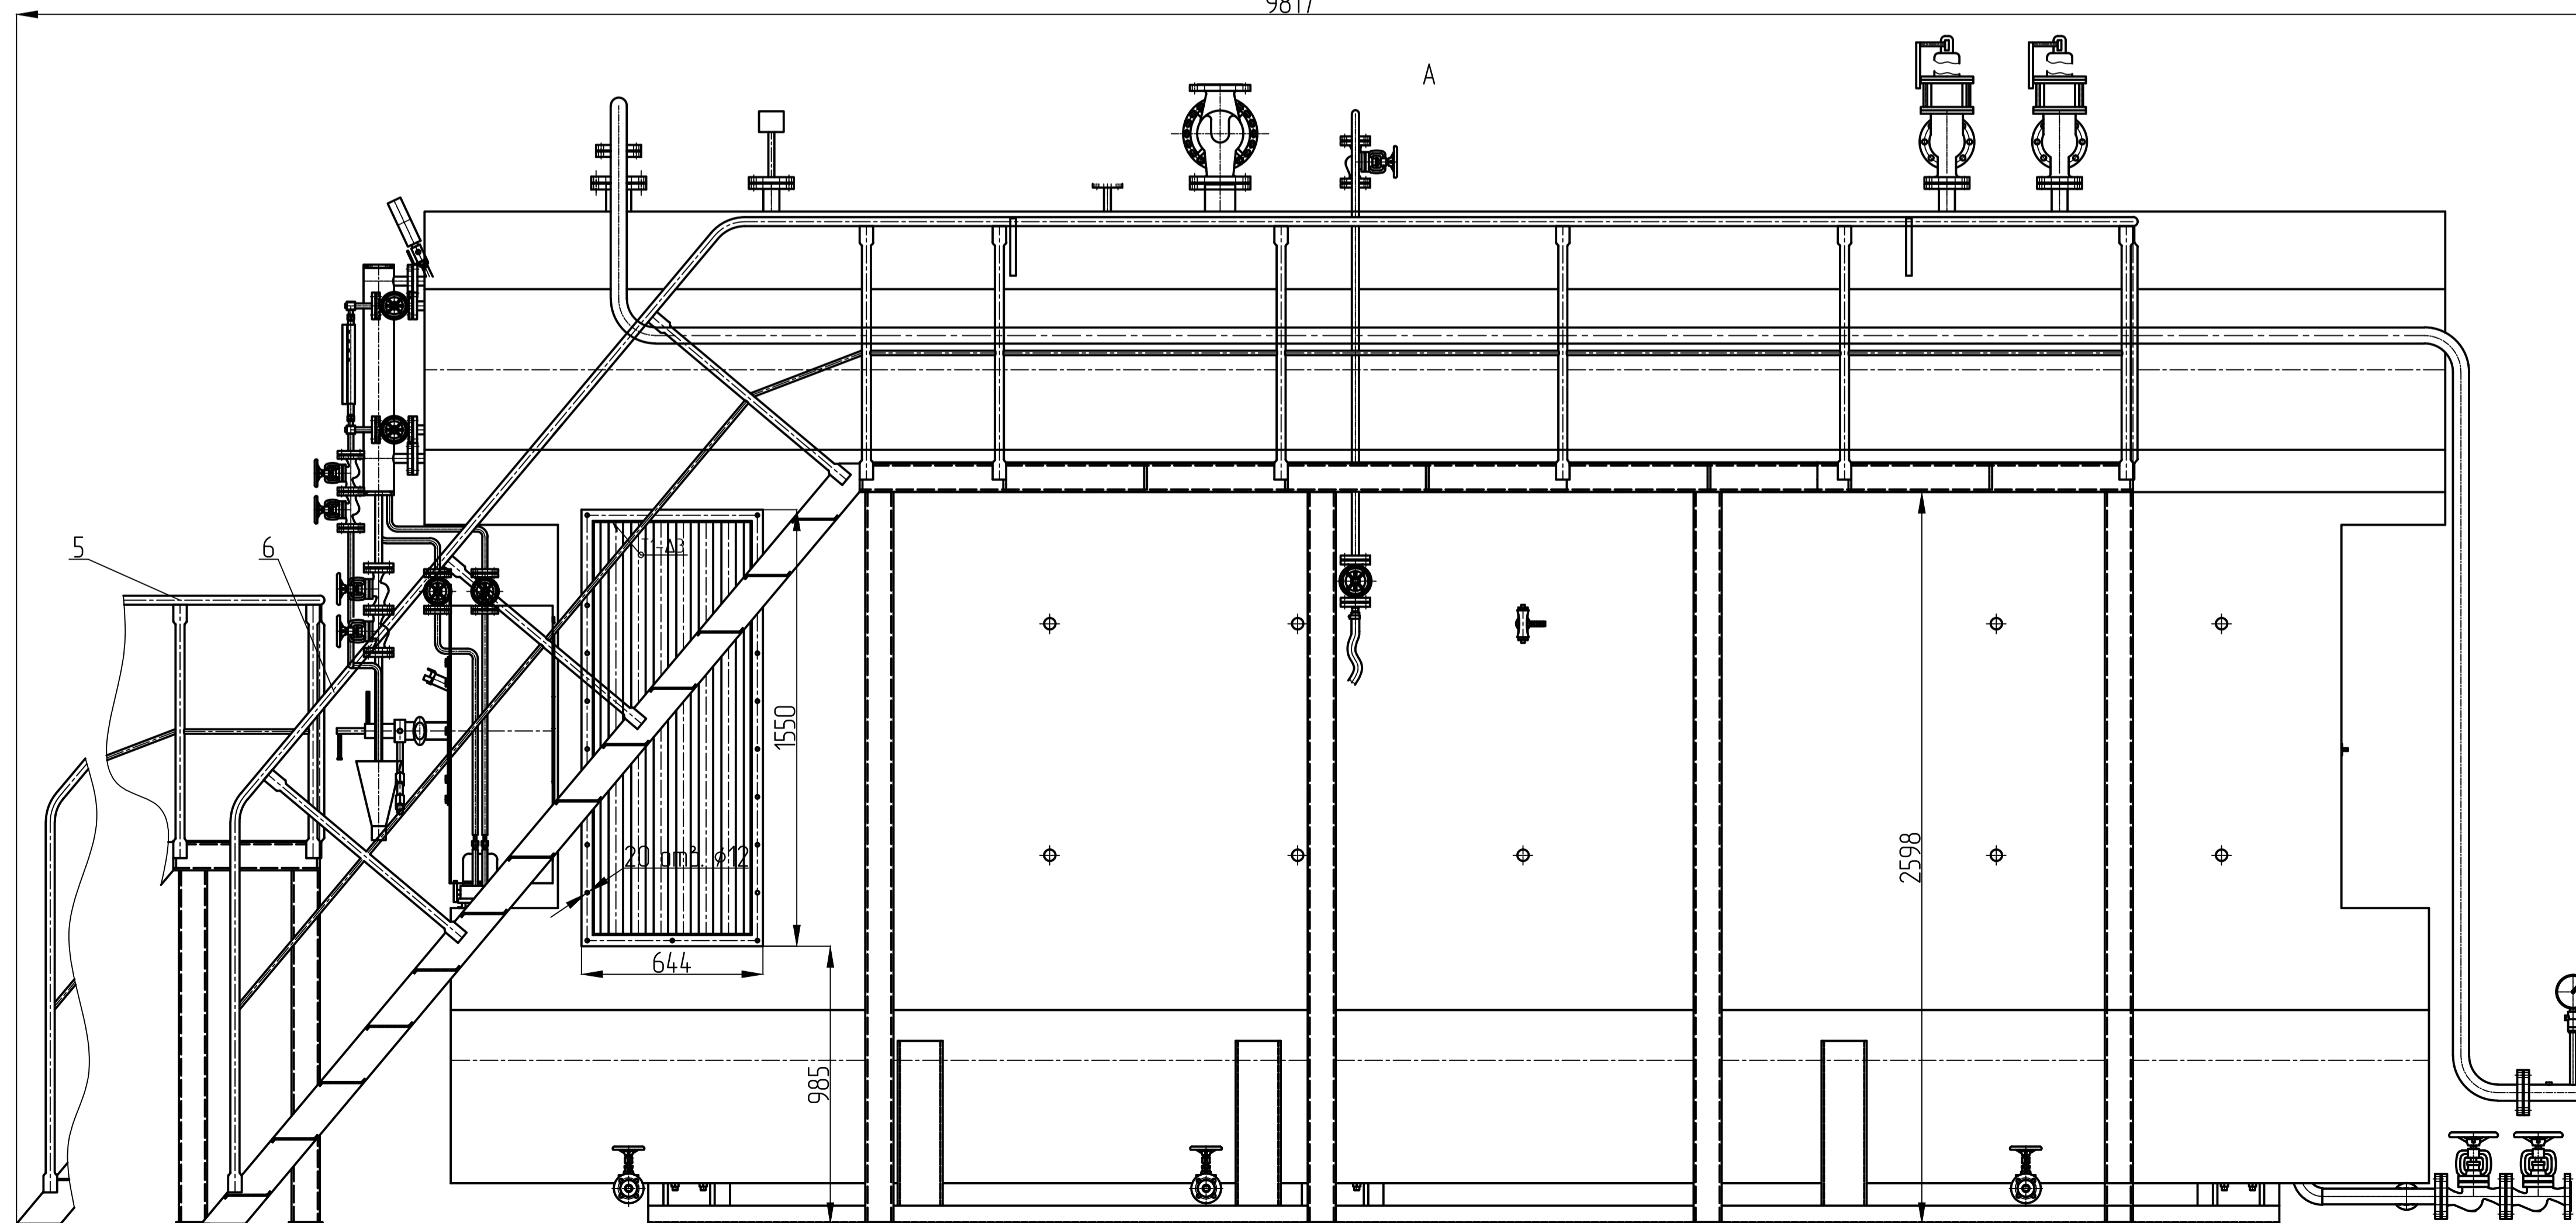


Дымосос поз. 23, система управления поз. 8, вентилятор горелки поз.29, выкладка топки поз. 10, газовая арматура горелки условно не показаны

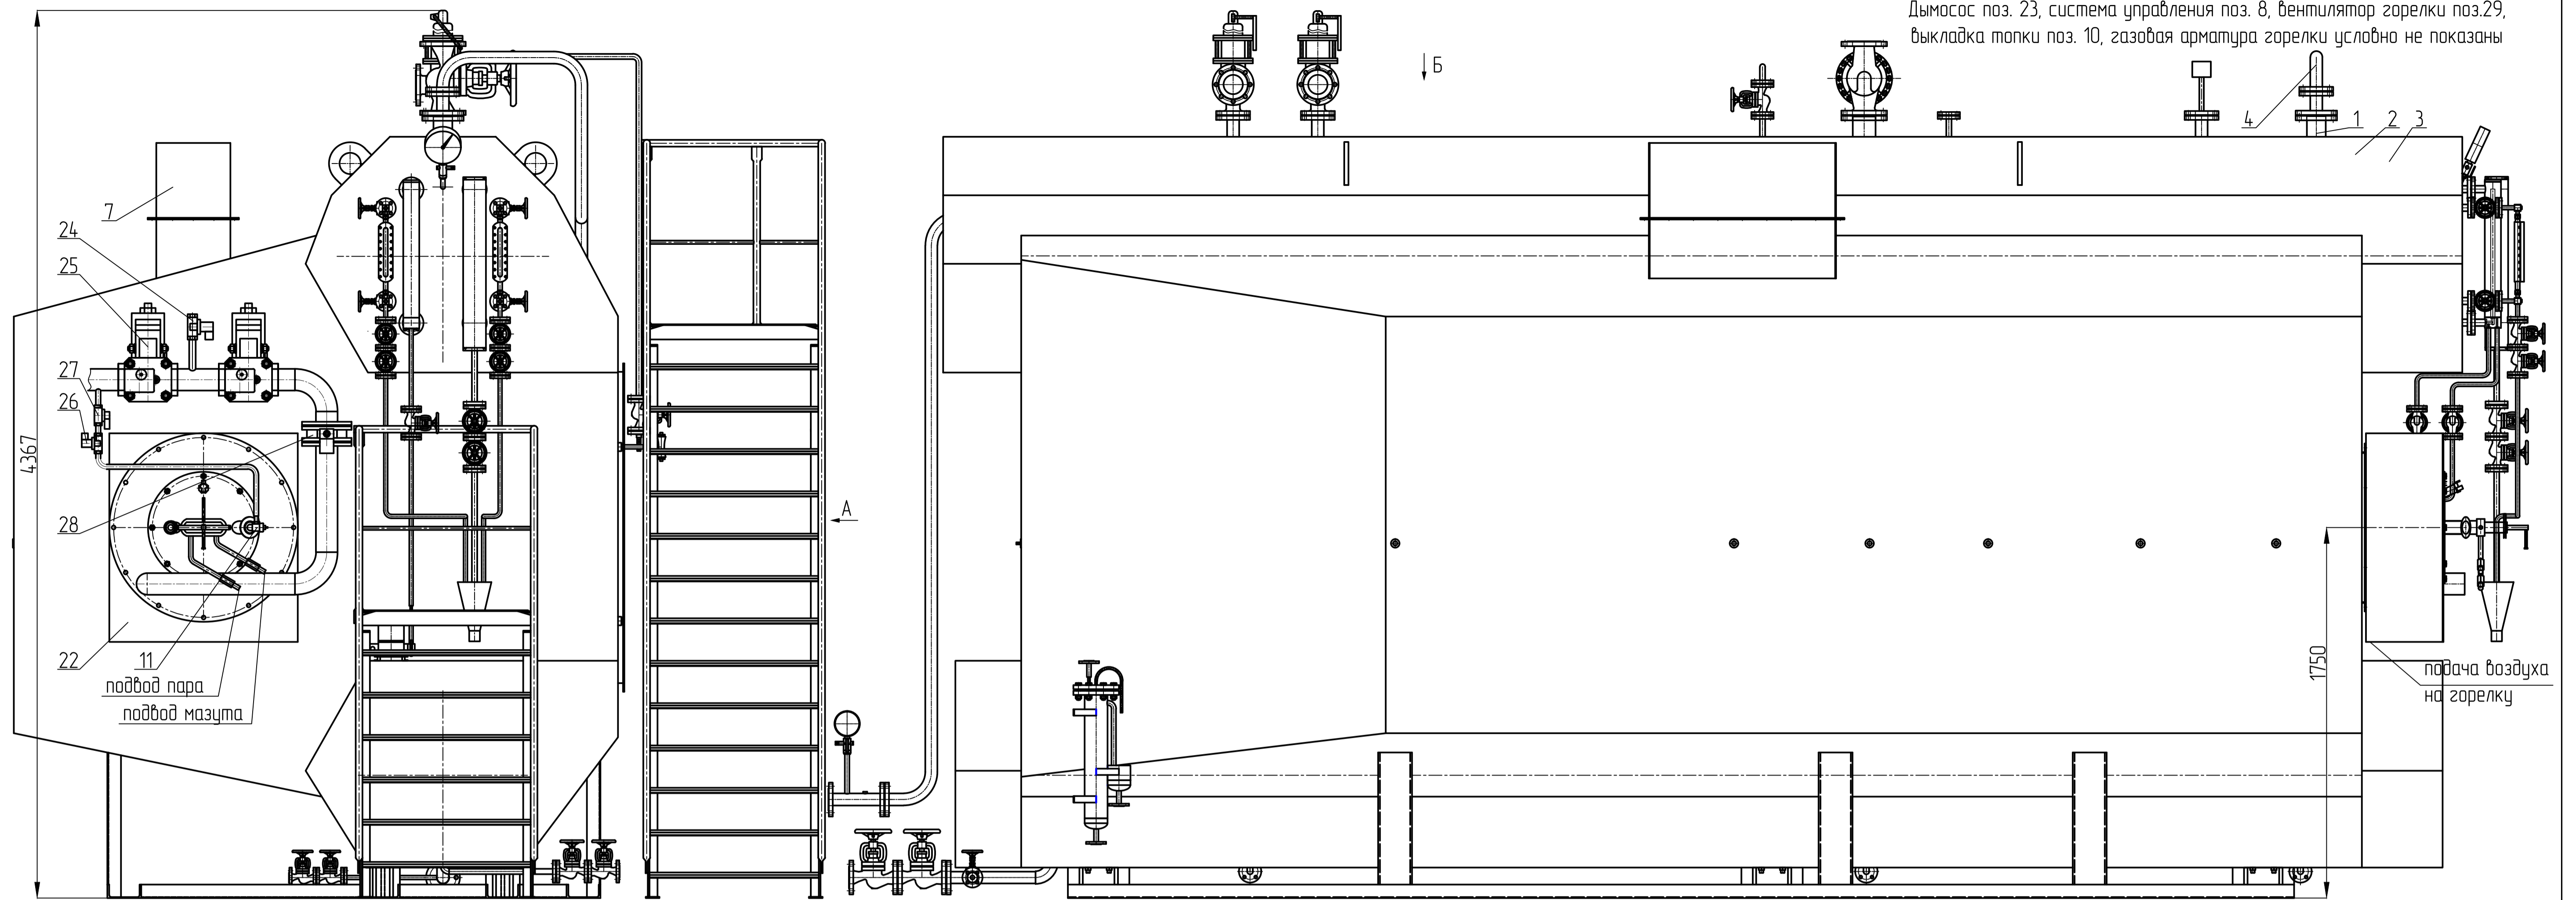

- 1* Размеры для справок.
- 2. Неуказанные предельные отклонения размеров $\pm \frac{J16}{2}$
- 3. Некоторые комплектующие на время транспортирования на котел не устанавливаются.
- 4. Дымосос поз.23 и экономайзер поз.9 установить при монтаже согласно проекта котельной.
- 5. Лестницы с площадками поз. 5 и 6 собрать при монтаже и установить по месту для удобного обслуживания арматуры.
- 6. Соединительный короб котла и экономайзера выполнить с проходным сечением не менее 0,45м.
- 7. Котел установить на бетонный фундамент без фиксации анкерными связями.

1614.3.00.00.000 СБ				Лист	Масса	Масштаб
Котел паровой Е-16-14ГМ (Э)				25000	1:15	
Изм.	Лист	№ Документа	Подпись	Дата	Лист 1	Листов 2
Разработ.	Обсценко	ИП.				
Проверил						
Т. контр.						
Н. контр.						
Утвердил						